




**OBYTNÝ SOUBOR
ZBRASLAV, ZÁBĚHLICE**

STUDIE STAVBY

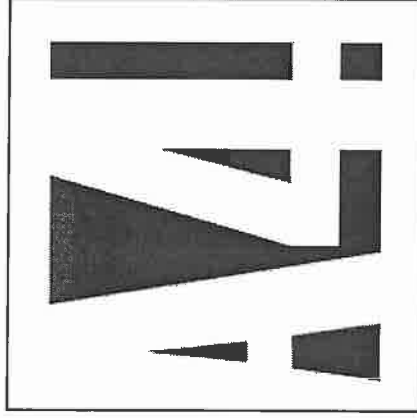

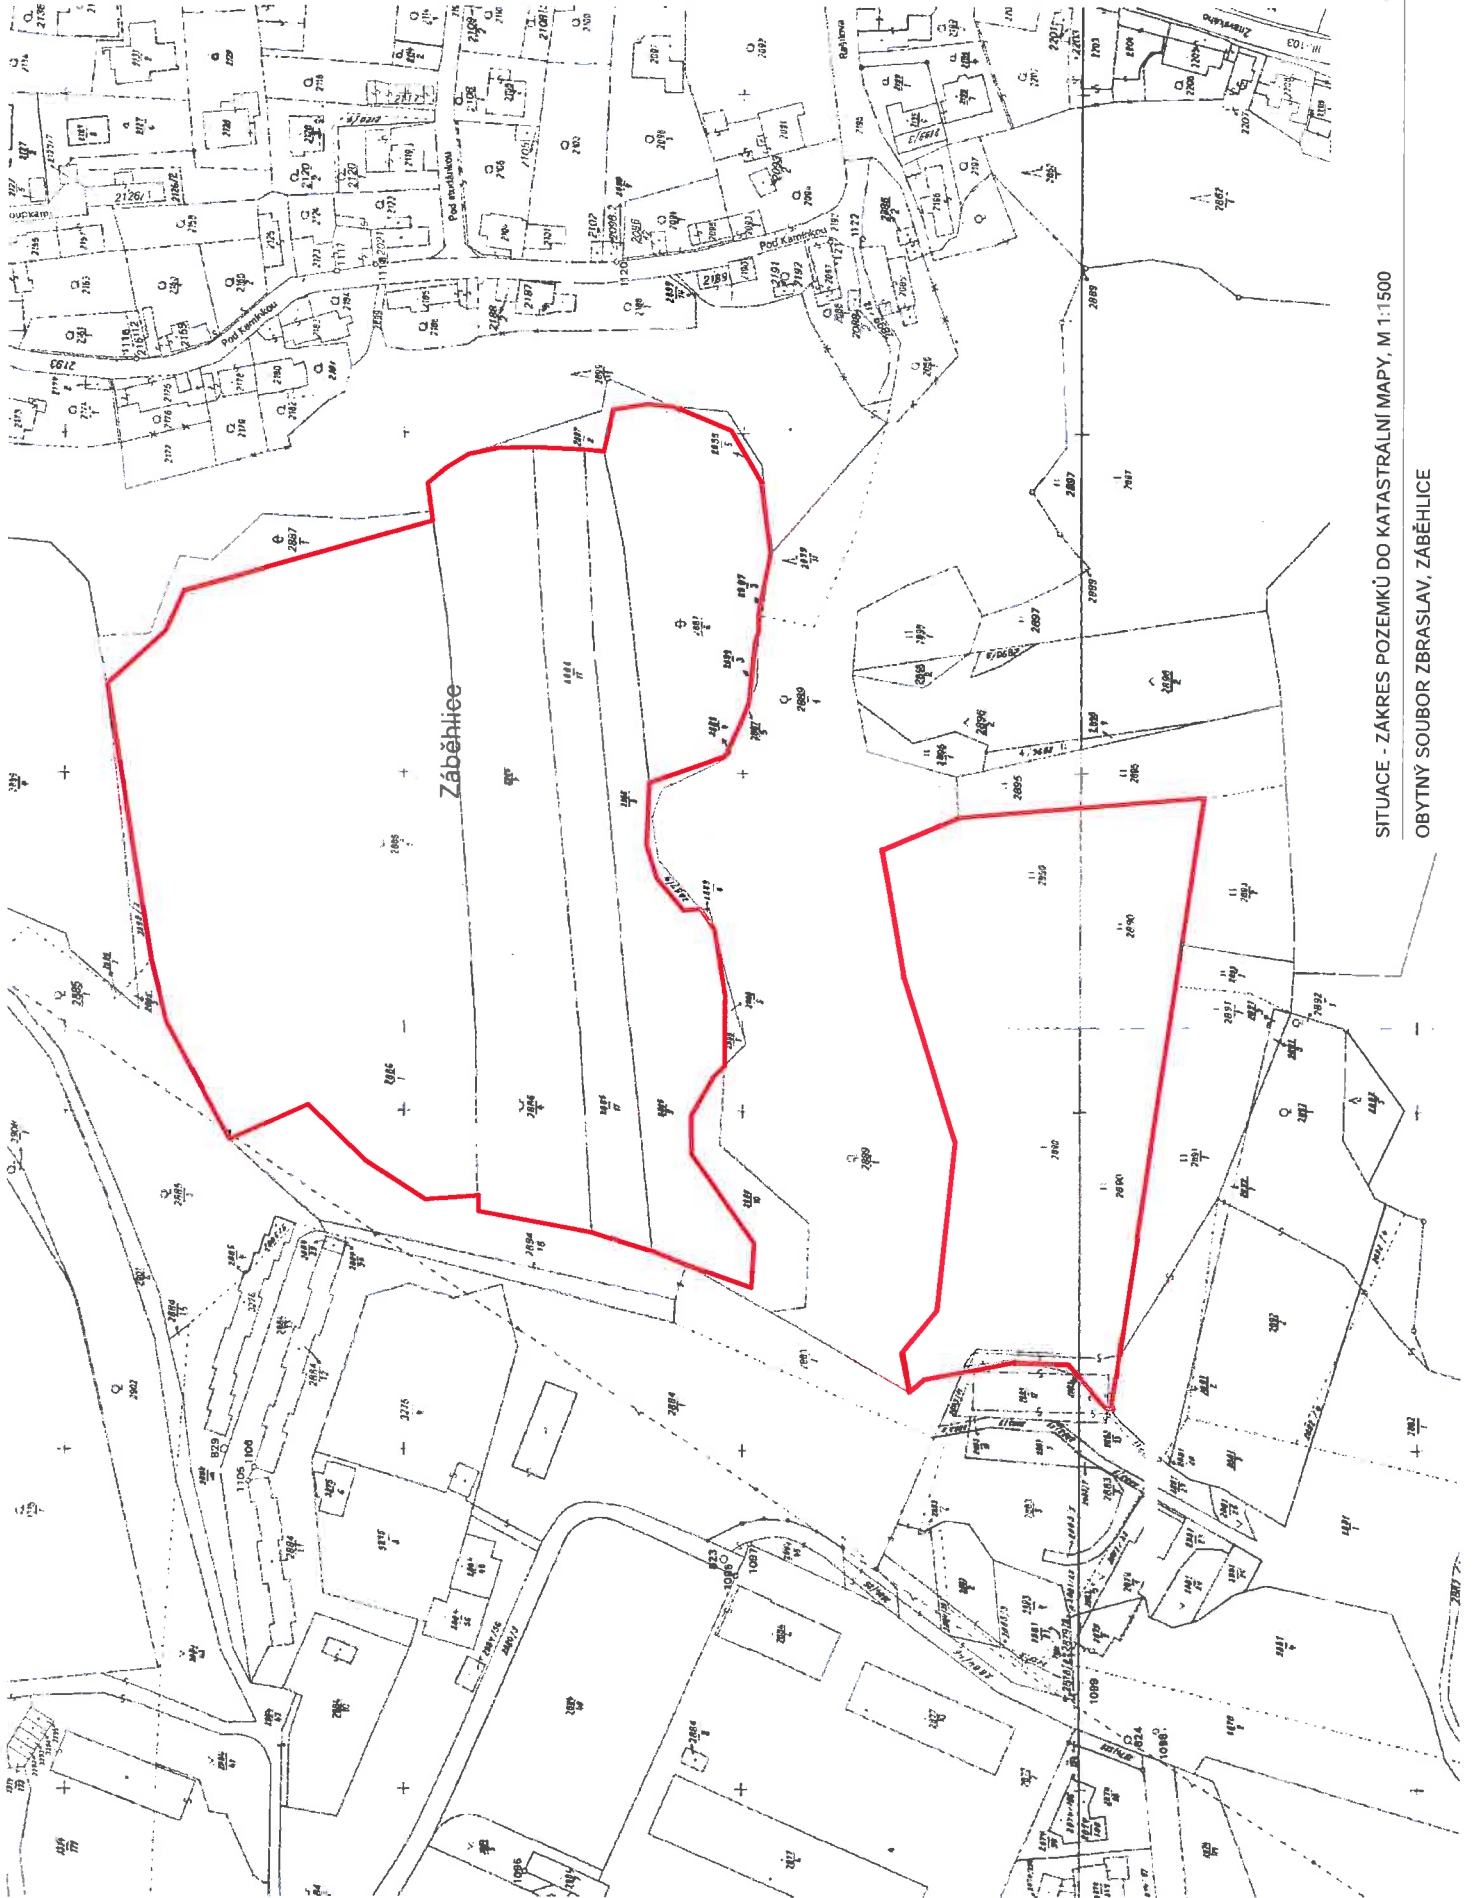

SITUACE - ZAKRES POZEMKŮ DO KATASTRÁLNÍ MAPY, M 1:1500
OBYTNÝ SOUBOR ZBRASLAV, ZÁBĚHLICE

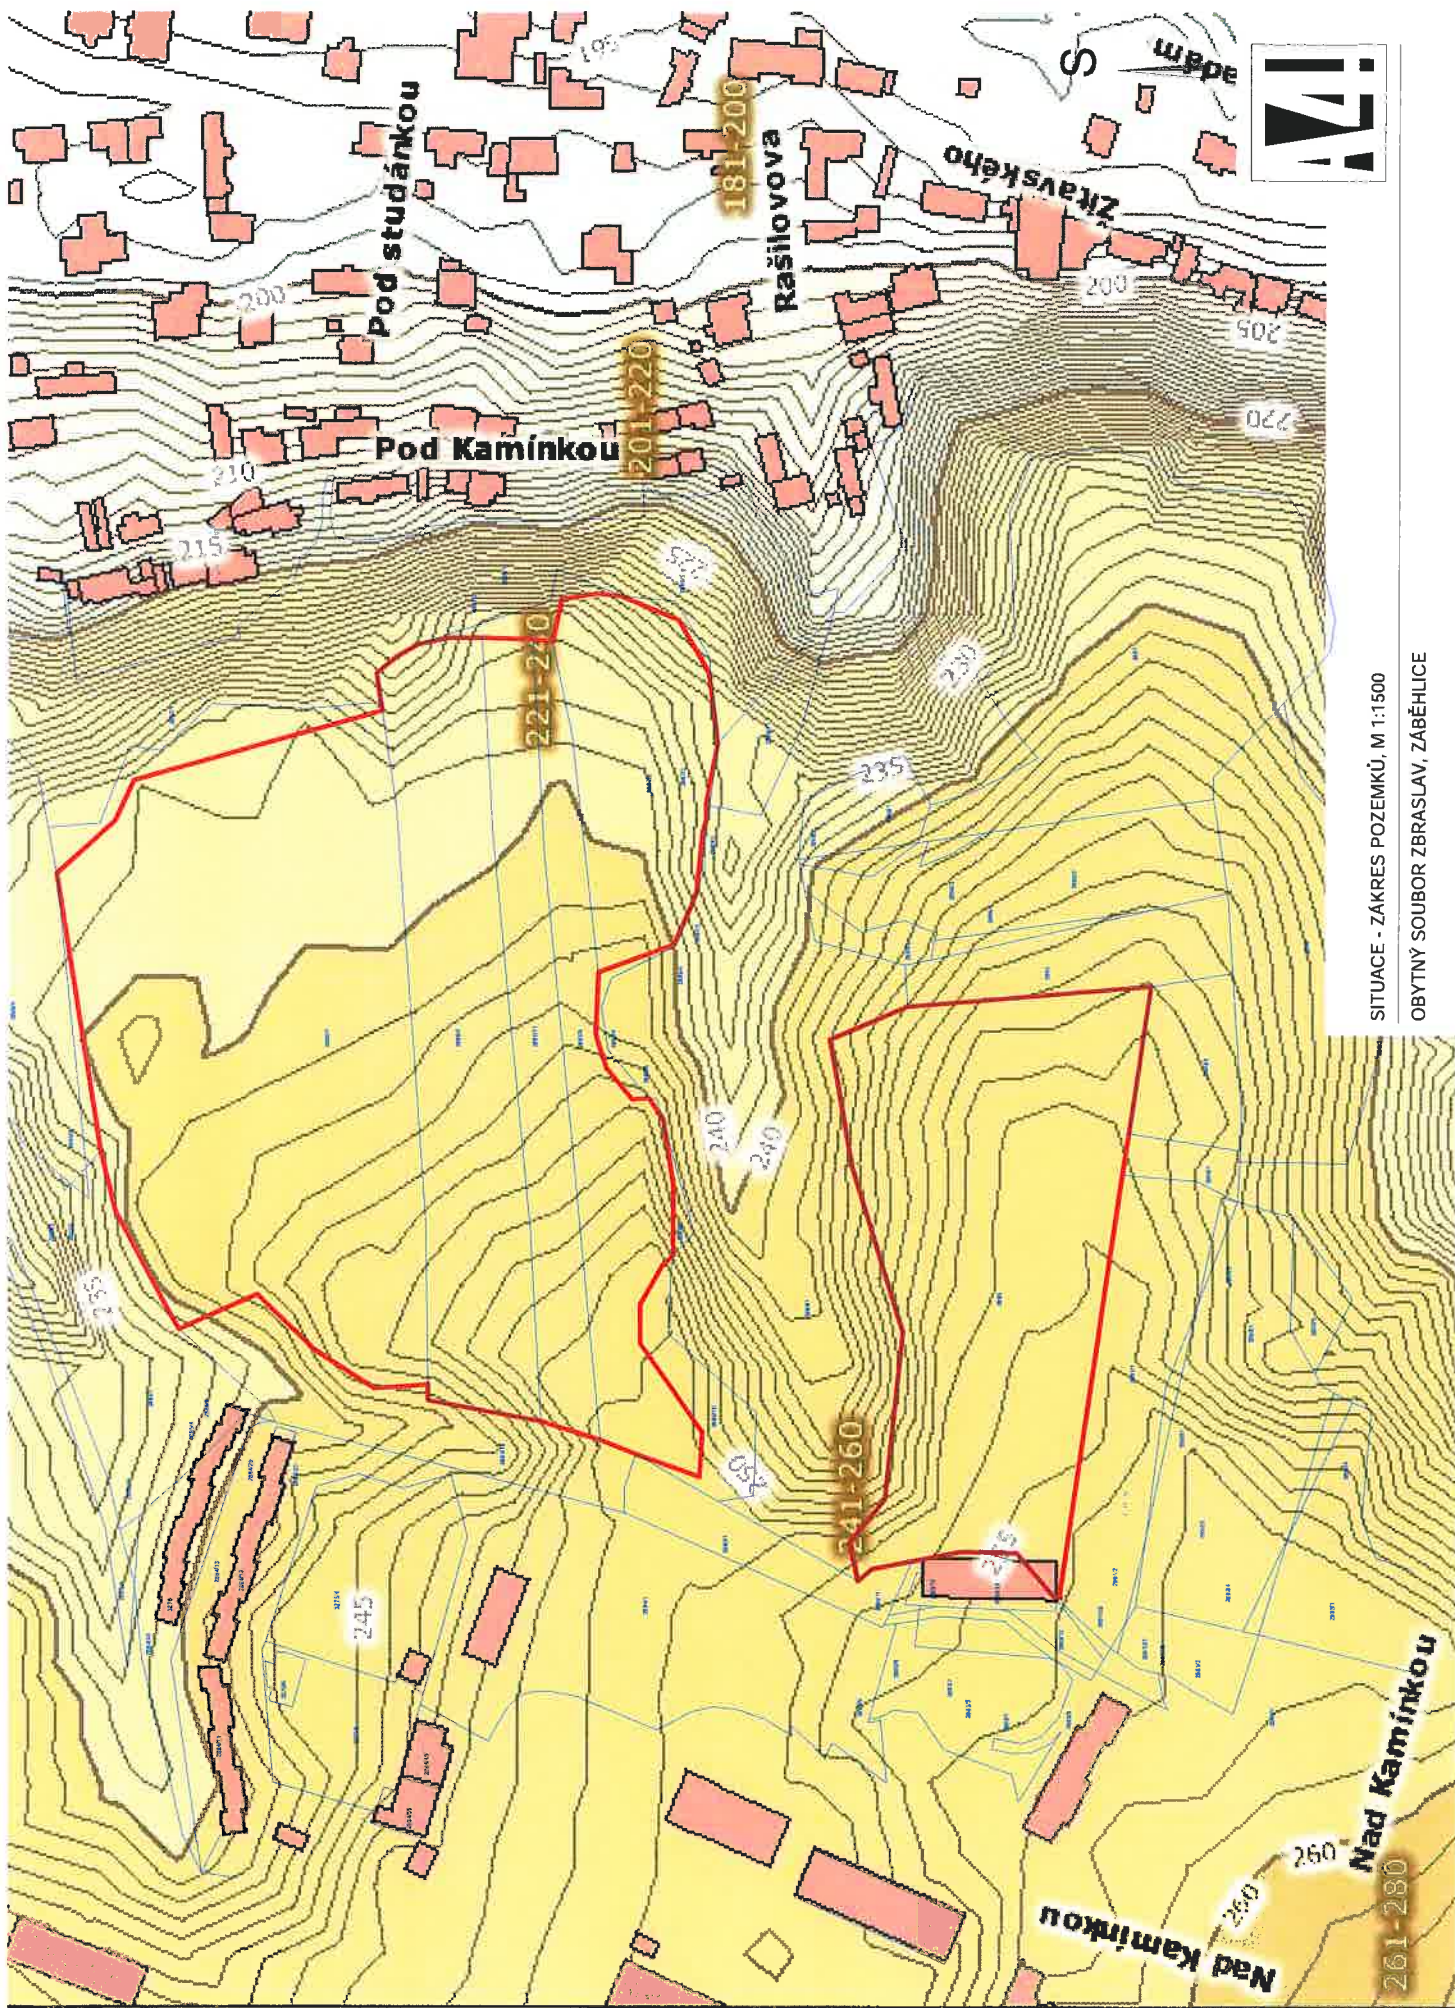

SITUACE - ZAKRES POZEMKŮ, M 1:1500

OBYTNÝ SOUBOR ZBRASLAV, ZABĚHLICE




SITUACE - ORTOFOTOMAPA, M 1:1500

OBYTNÝ SOUBOR ZBRASLAV, ZABĚHLICE

S



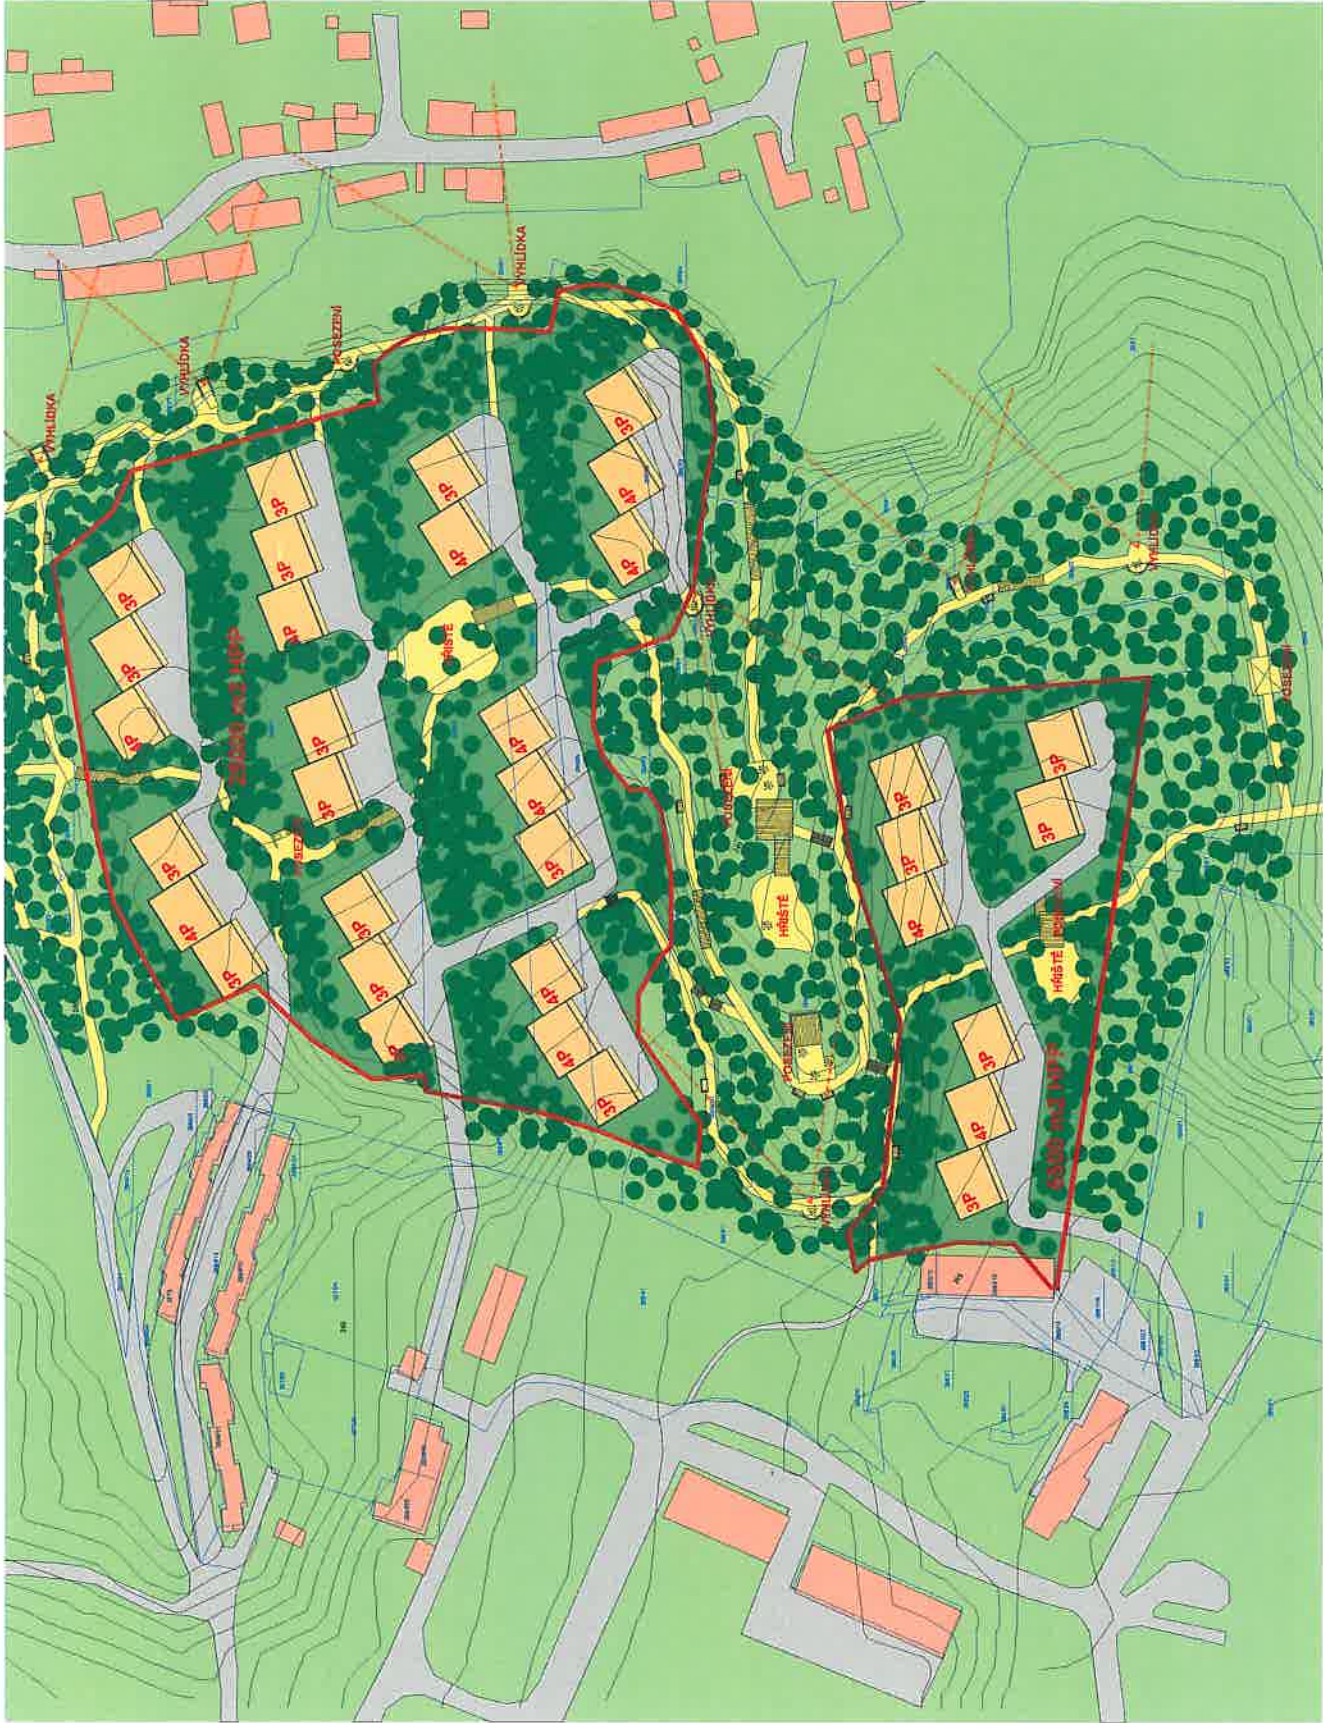

HPP JEDNOHO PODLAŽÍ = 250m²

POČET OBJEKTŮ:

- 0 X 1NP = 0m² HPP
- 0 X 2NP = 0m² HPP
- 6 X 3NP = 4500m² HPP
- 27 X 4NP = 27000m² HPP




CELKEM = 31500m² HPP

S



SITUACE - NAVRH, M 1:1500



OBYTNÝ SOUBOR ZBRASLAV, ZABĚHLICE

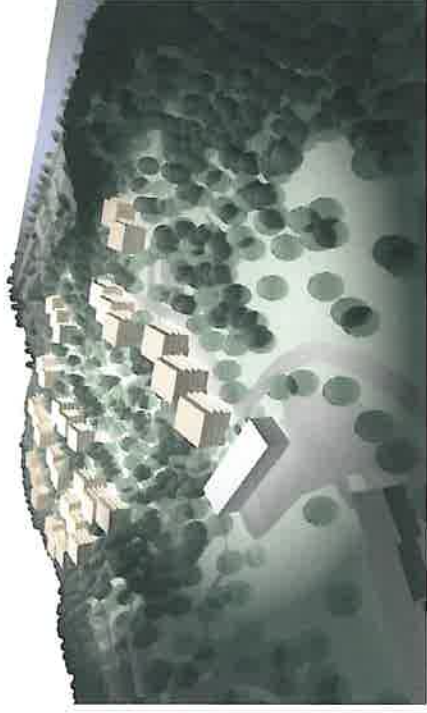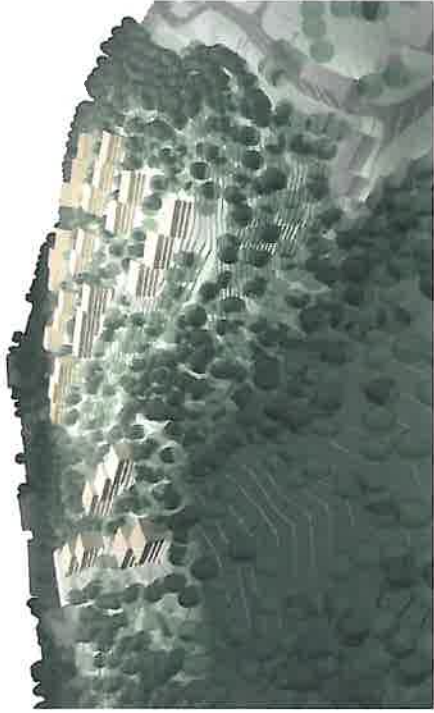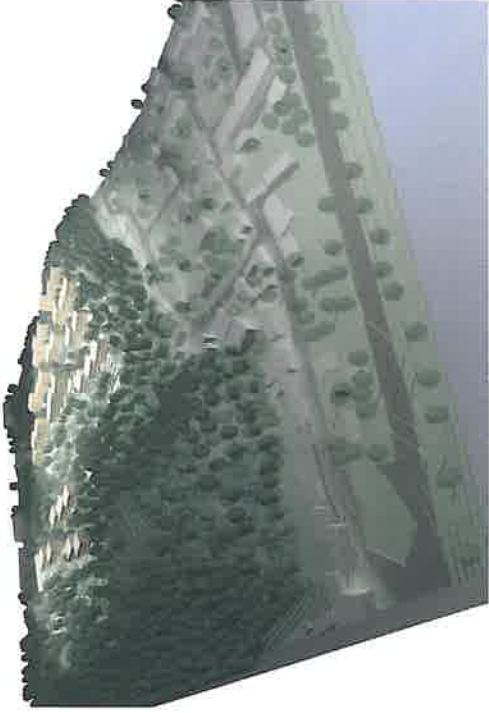

VIZUALIZACE

OBYTŇNÝ SOUBOR ZBRASLAV, ZÁBĚHLICE



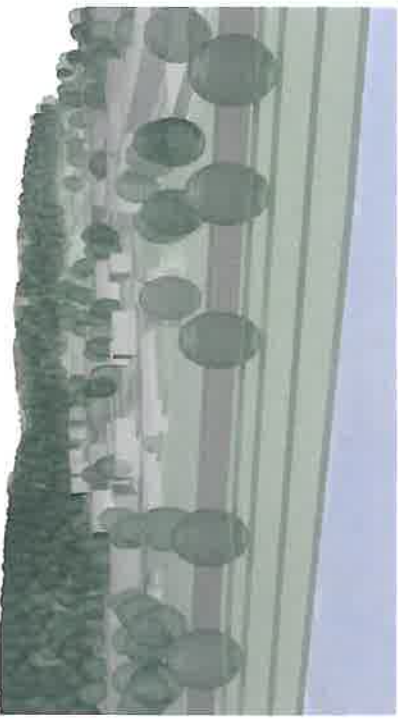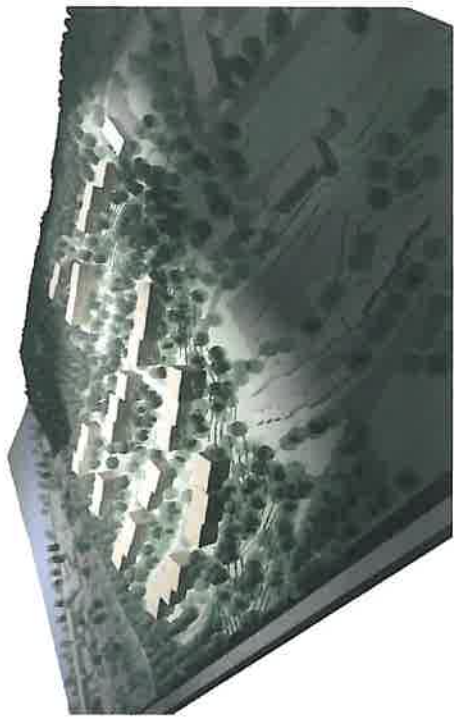

VIZUALIZACE
OBYTNÝ SOUBOR ZBRASLAV, ZABĚHLICE



VIZUALIZACE

OBYTNÝ SOUBOR ZBRASLAV, ZÁBĚHLICE





VIZUALIZACE

OBYTNÝ SOUBOR ZBRASLAV, ZABĚHLICE



VIZUALIZACE

OBYTNÝ SOUBOR ZBRASLAV, ZABĚHLICE